


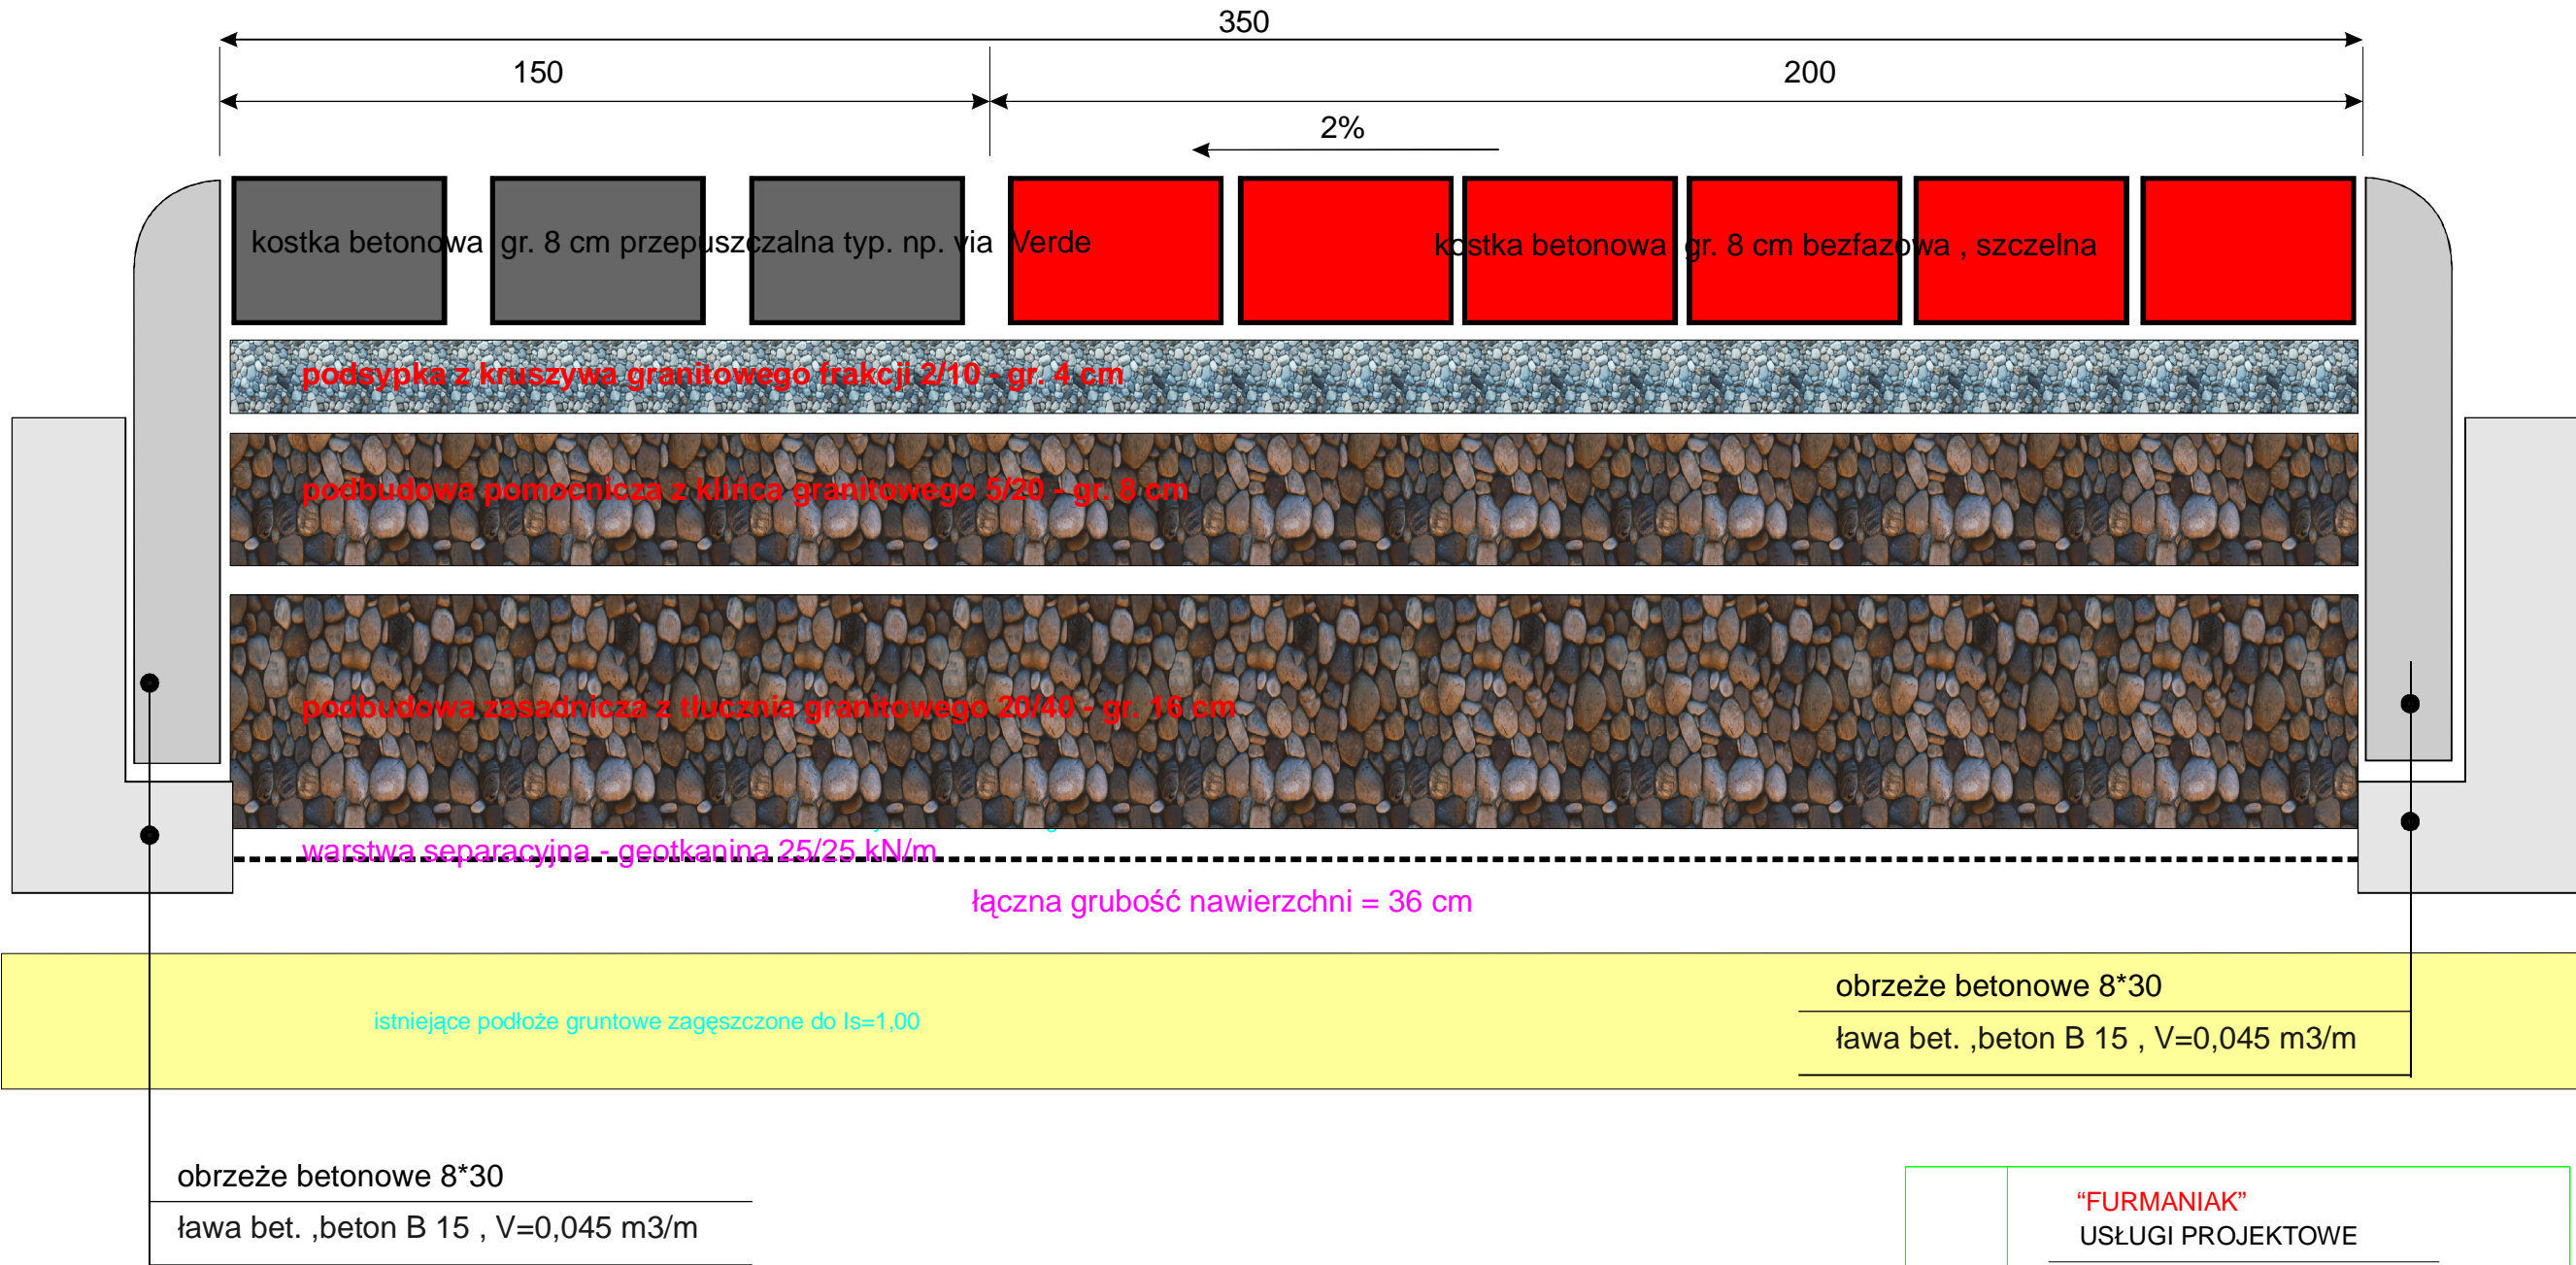

NAWIERZCHNIA Z KOSTKI WODOPRZEPUSZCZALNEJ  
CIĄG PIESZY

NAWIERZCHNIA Z KOSTKI BEZFAZOWEJ SZCZELNEJ  
CIĄG ROWEROWY



jednostka projektowa:	<b>"FURMANIAK"</b> USŁUGI PROJEKTOWE	
	64-100 Leszno ul.Rejtana 40/4, tel. 605096786	
obiekt:	Przebudowa drogi na ciąg pieszo - rowerowy na ul. Wiatracznej w miejscowości Brenno	
rysunek:	PRZEKRÓJ KONSTRUKCYJNY NAWIERZCHNI	
branża:	drogowa	rys.nr: 4
adres obiektu:	Brenno, ul.Wiatraczna	
Inwestor:	Gmina Wijewo	data: 16.05.2011
Projektował: mgr inż. Wiesław Furmaniak		
Sprawdził: inż. Andrzej Paradowski		