



Przekrój normalny
0+000,00 - 0+100,00
0+200,00 - 0+400,00

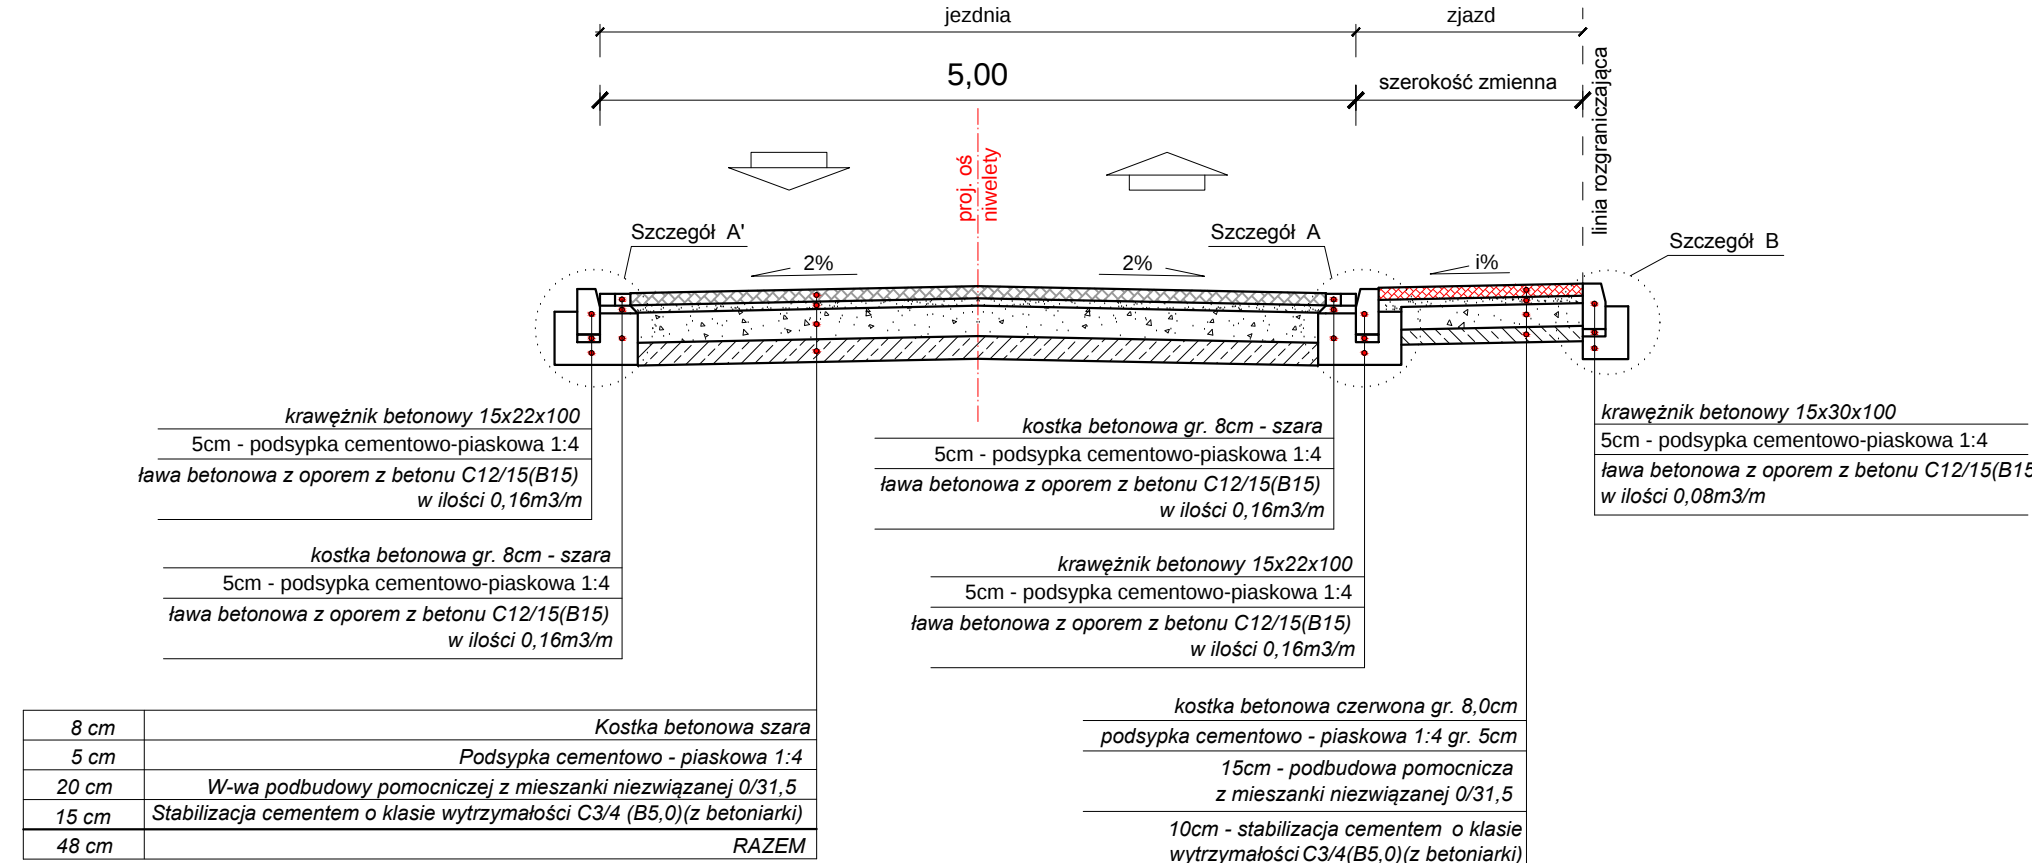


Przekrój normalny
0+100,00 - 0+200,00

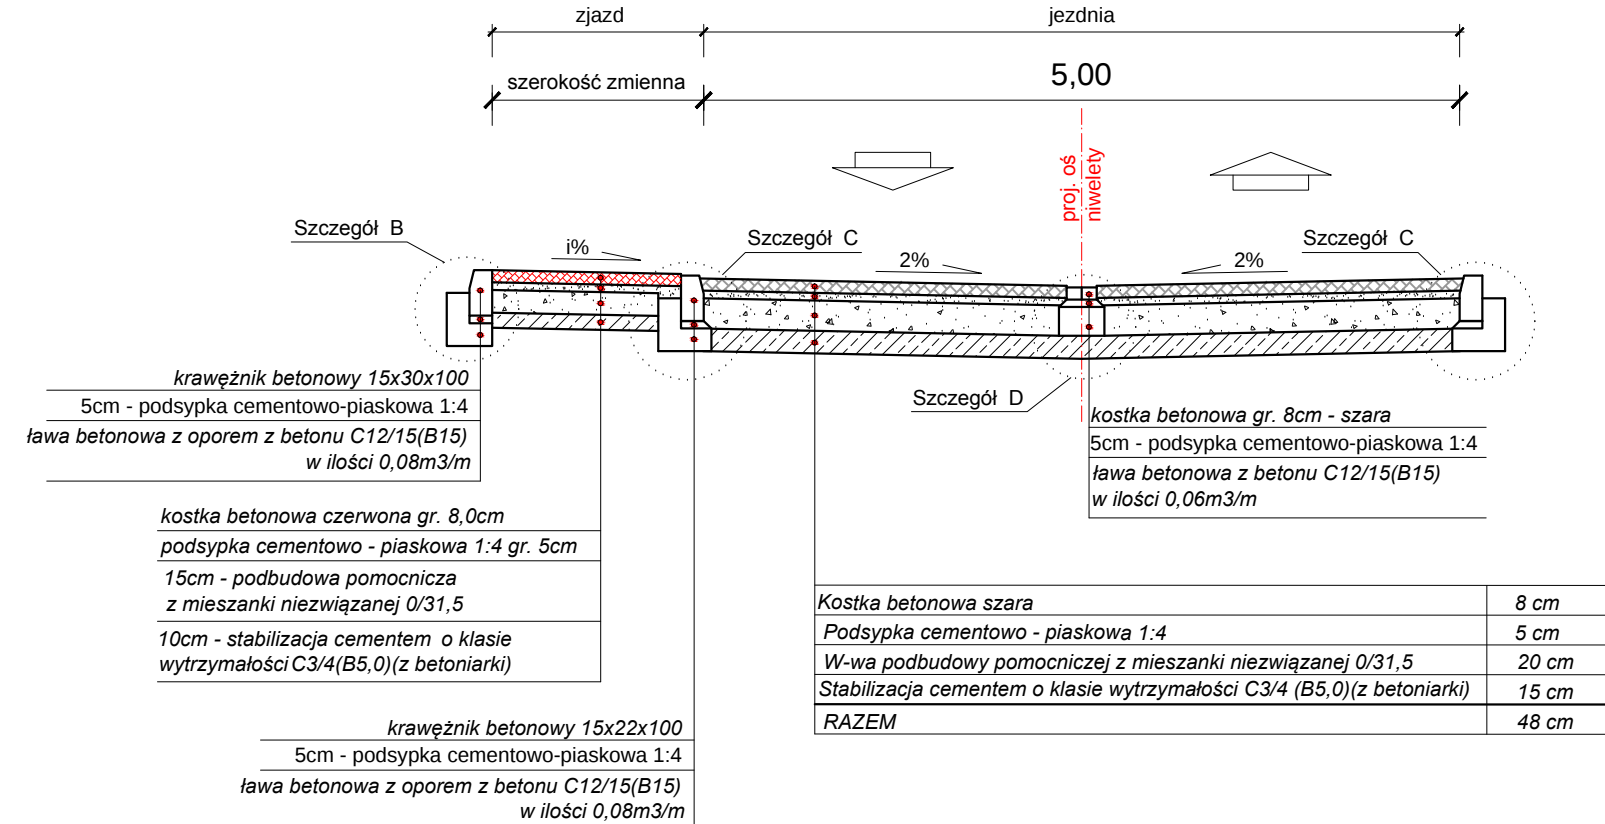

Szczegół "A"

Krawężnik betonowy 15x22x100 obniżony najazdowy na ławie betonowej z oporem; ściek przykrawężnikowy z kostki betonowej gr. 8cm


Skala 1:10

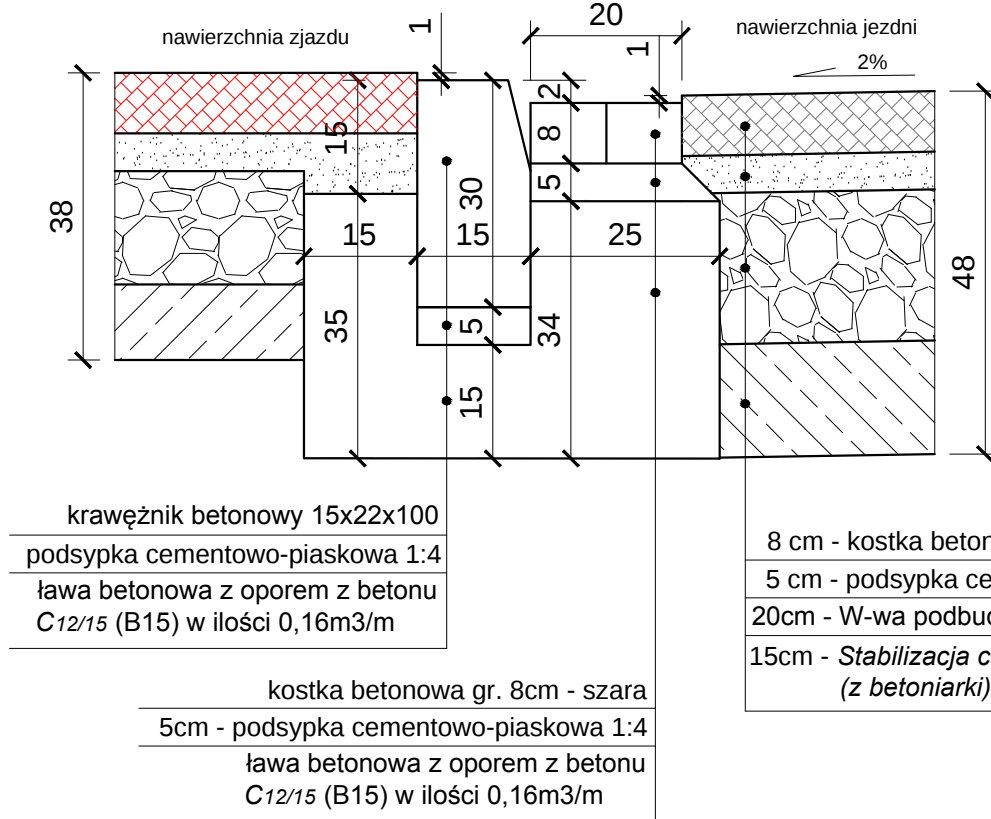

Szczegół "C"

Krawężnik betonowy 15x22x100 - najazdowy na ławie betonowej z oporem


Skala 1:10

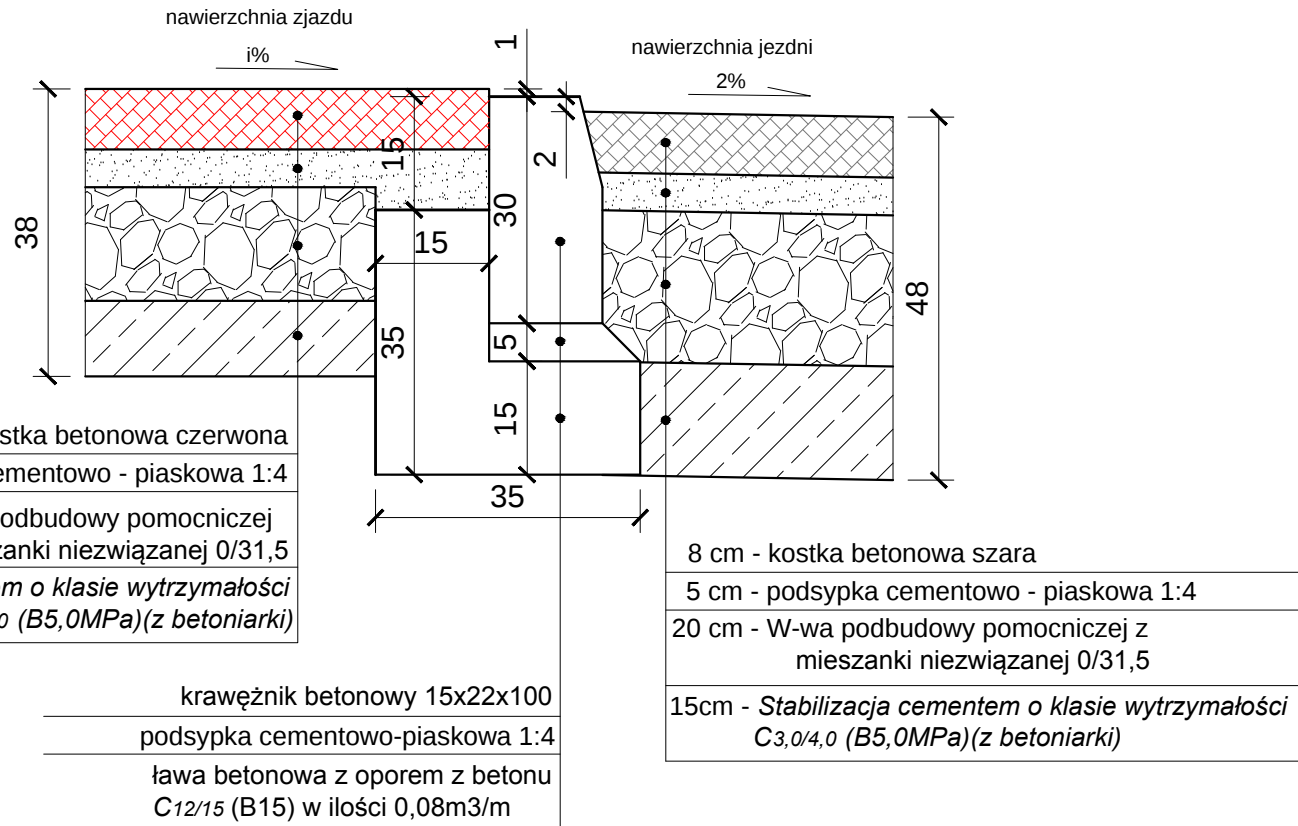

Szczegół "B"

Krawężnik betonowy 15x22x100 na ławie betonowej z oporem jako zakończenie nawierzchni


Skala 1:10

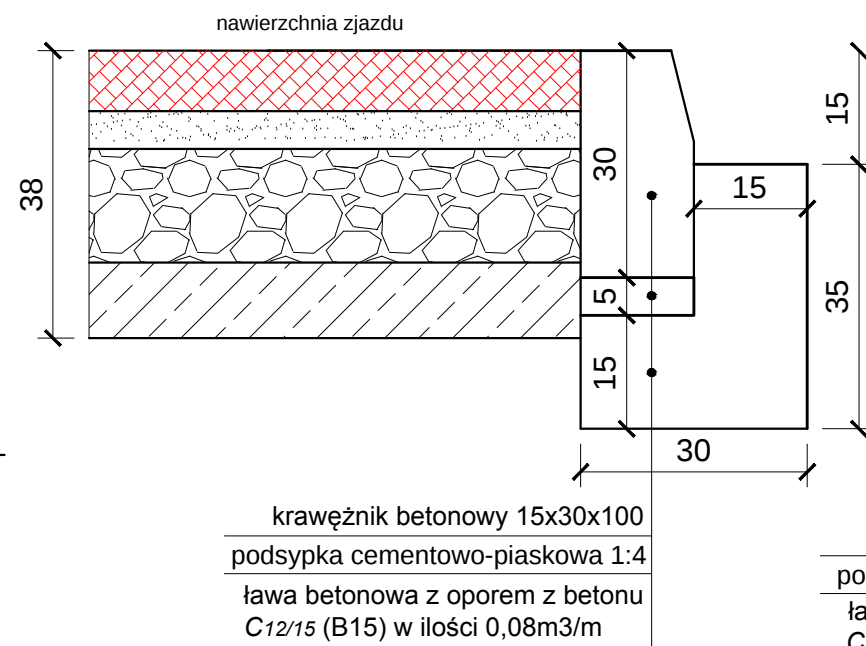

Szczegół "A"

Krawężnik betonowy 15x22x100 obniżony najazdowy na ławie betonowej z oporem; ściek przykrawężnikowy z kostki betonowej gr. 8cm


Skala 1:10

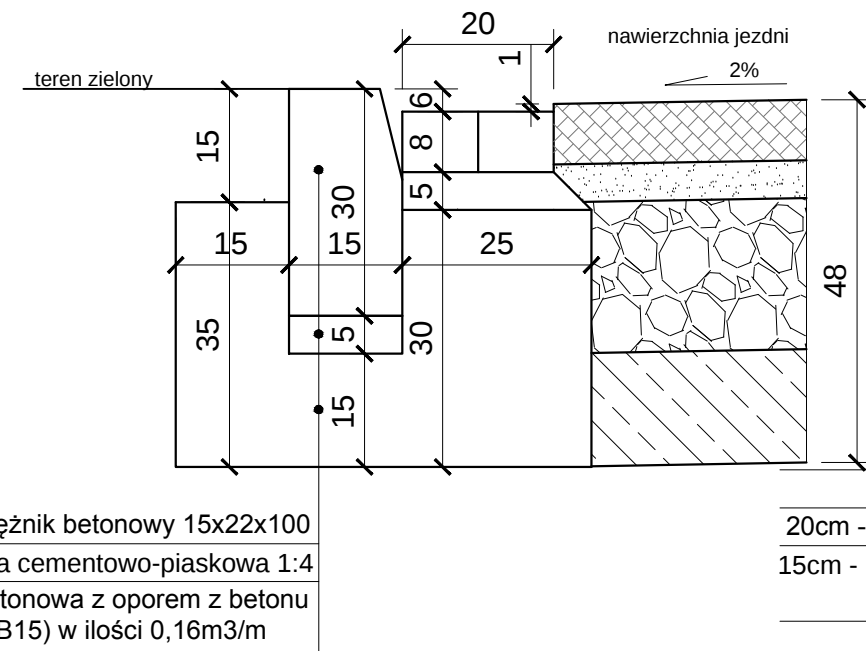

Szczegół "D"

Ściek z kostki betonowej szarej gr. 8cm na ławie betonowej

Skala 1:10

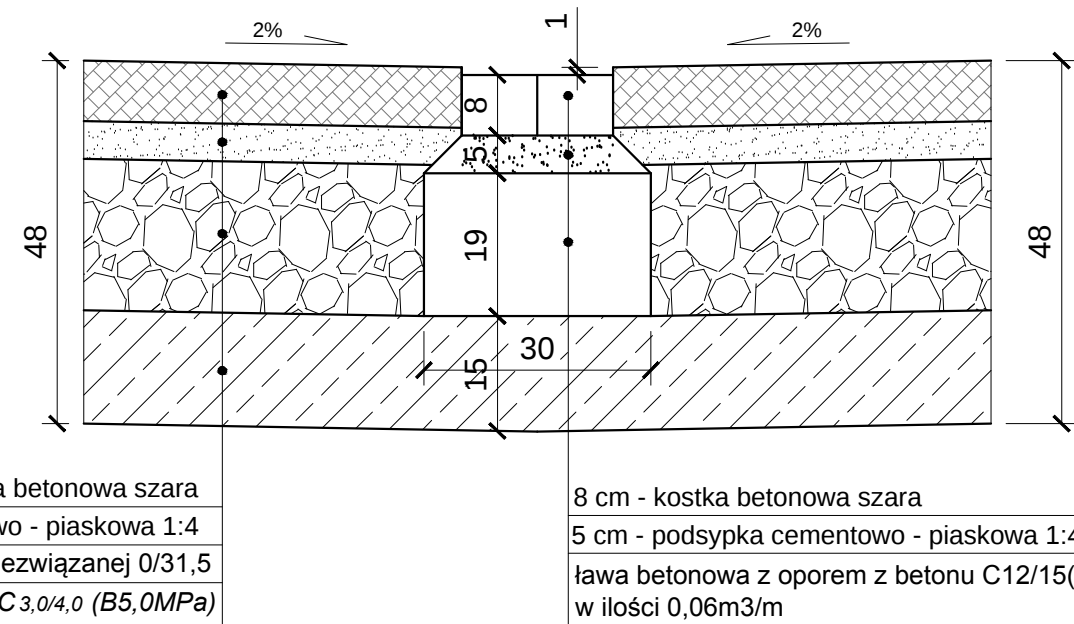

Zakład Projektowo - Usługowy
"TITAN"
64-100 Leszno, ul. Rejtana 40/4

Temat		Przebudowa drogi gminnej na ulicy Młyńskiej w miejscowości Wijewo			
Rodzaj opracowania		PRZEKROJE NORMALNE			
Stanowisko	Nazwisko	Data	Podpis	Nr rysunku	
Projektant:	mgr inż. Wiesław Furmaniak	08.2015		3	
Sprawdzający:	mgr inż. Wojciech Furmaniak	08.2015		Skala	
				1 : 50	