


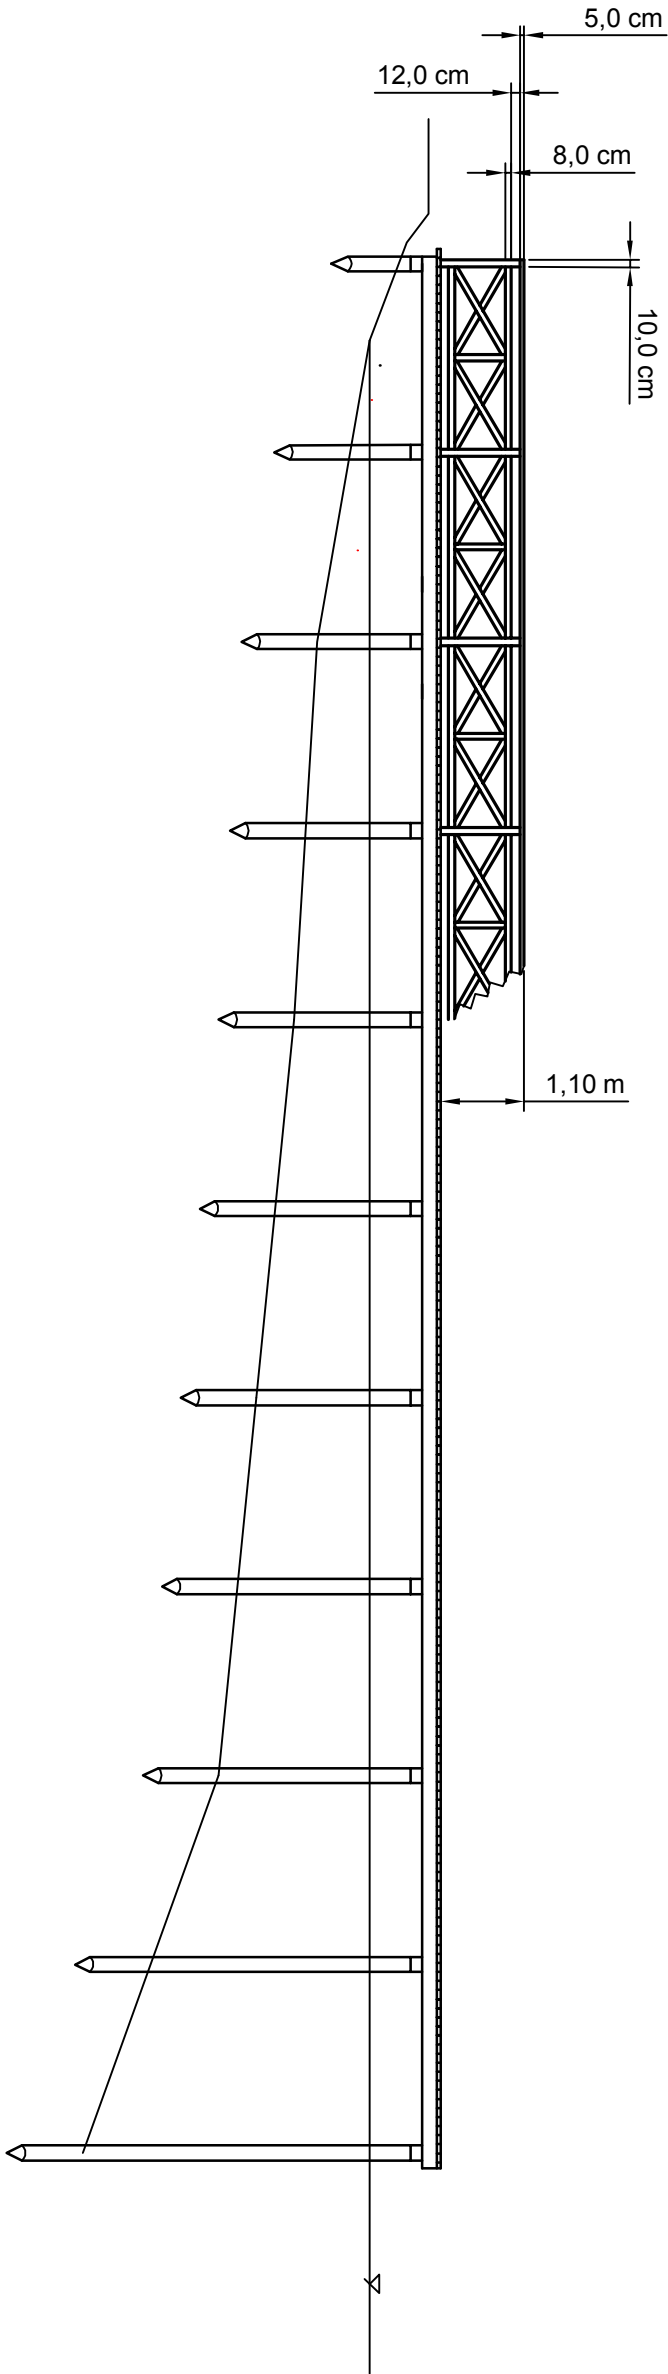

NAZWA	Operat wodnoprawny na budowę urządzenia wodnego			
OBIEKTU:	- pomostu drewnianego na Jeziorze Białym			
ADRES:	Brenno dz.nr 899/4, gm. Wjlewo			
Nazwa rysunku	Rysunek konstrukcyjny		Skala:	
Data: 02.2017	Imię i nazwisko	Nr upr.	Podpis	1:100
Projektant:	mgr inż. Andrzej Kędziora			Nr rys. 3