



PRZĘKROJ B - B

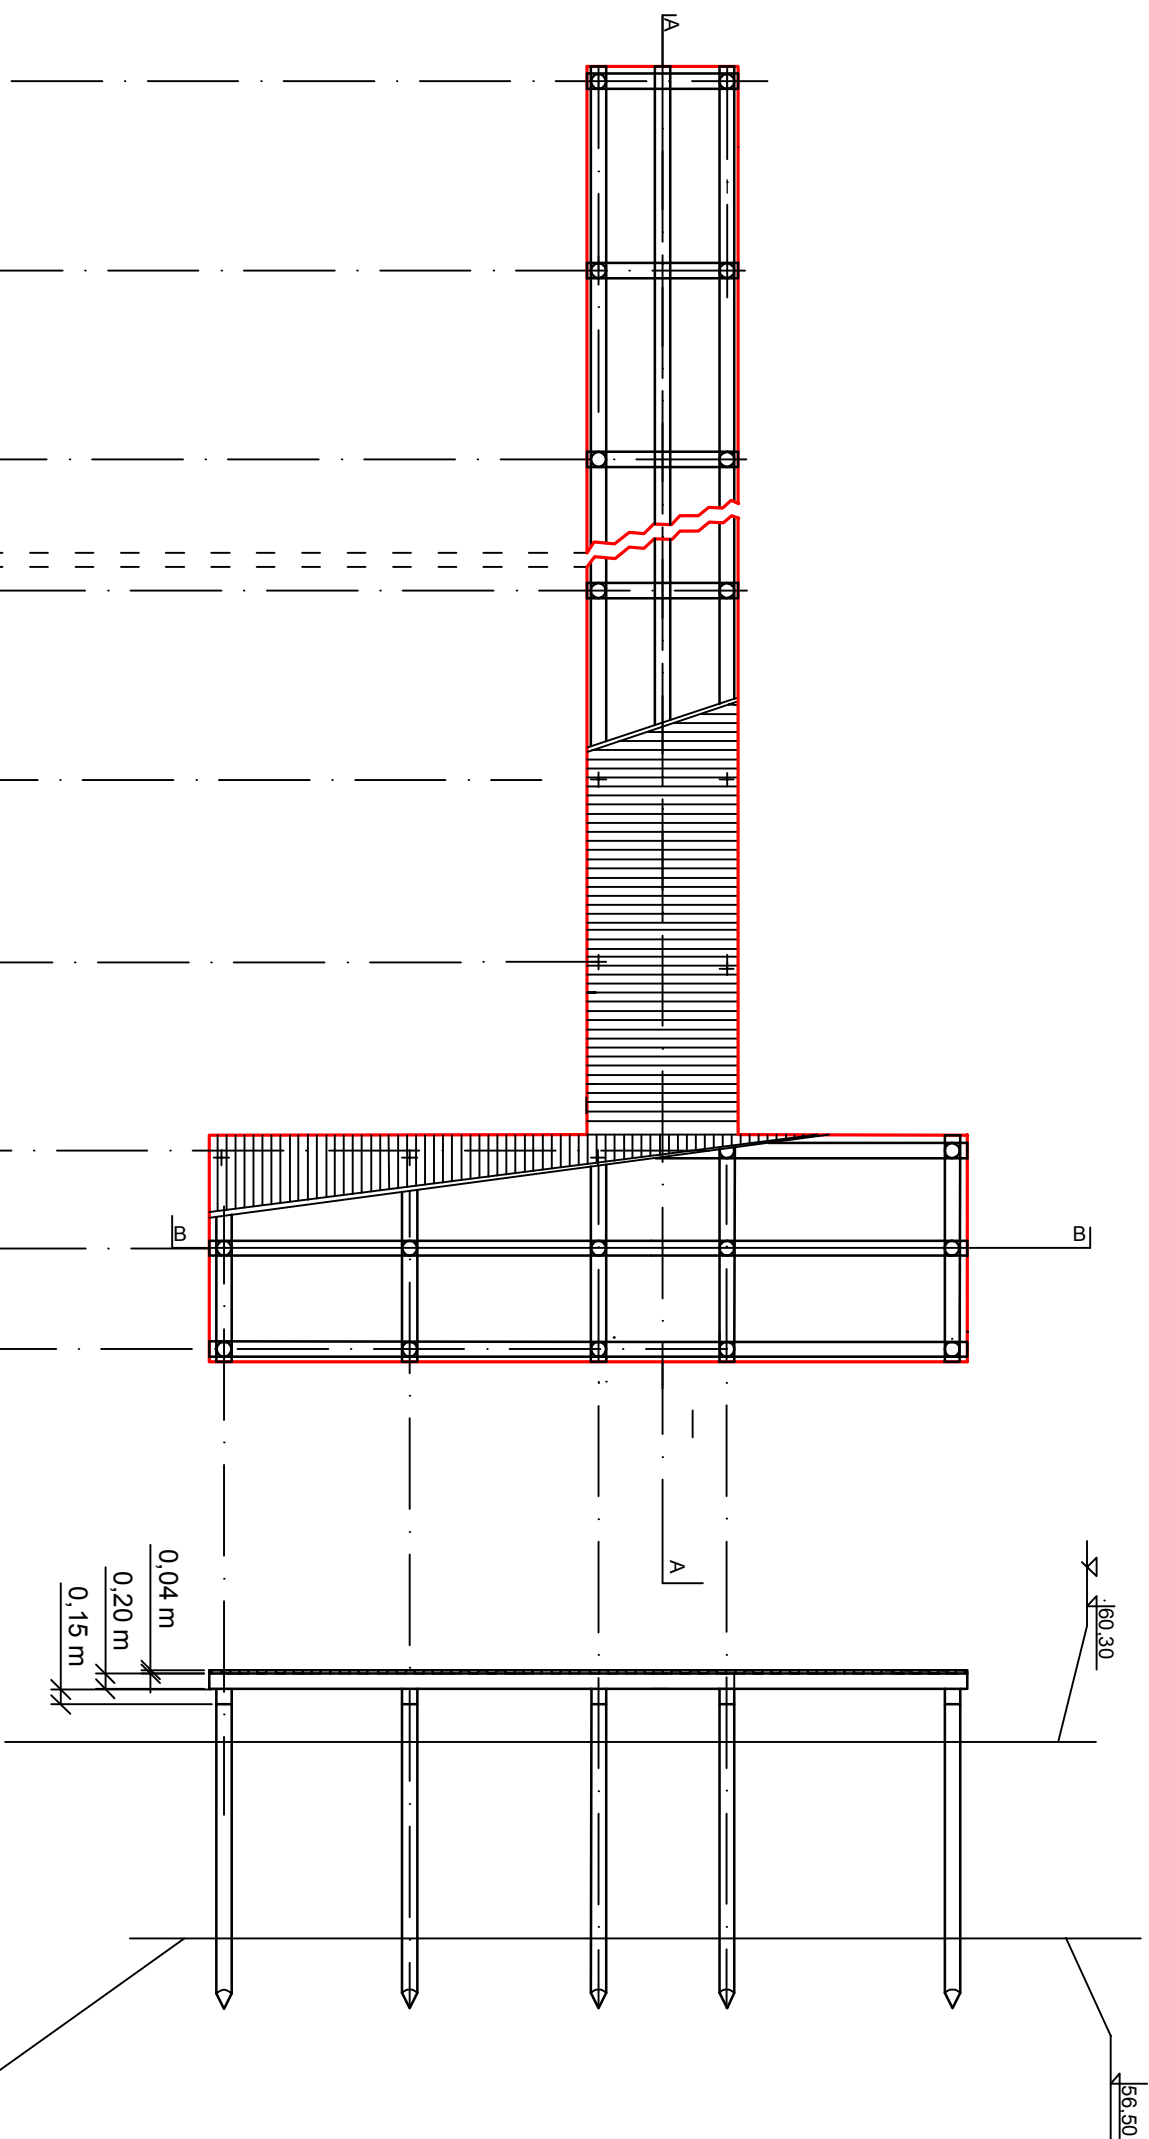

PRZĘKROJ A - A

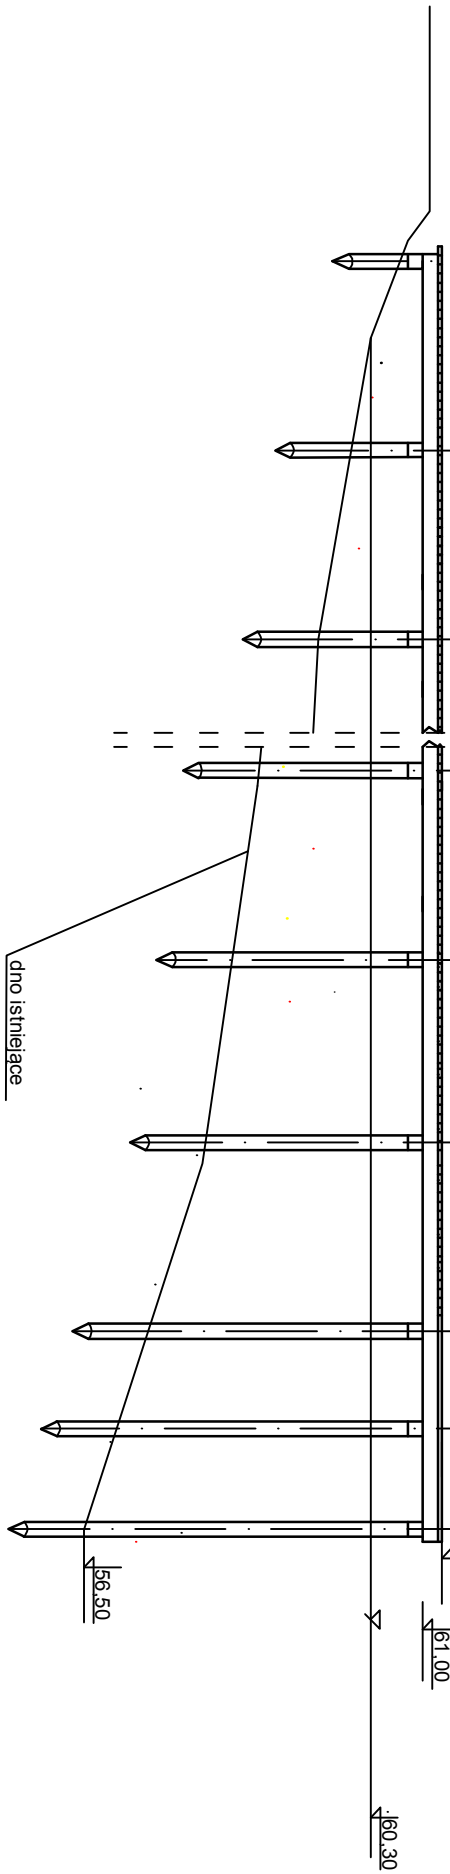

NAZWA	Operat wodnoprawny na budowę urządzenia wodnego				
OBIEKTU:	- pomostu drewnianego na jeziorze Białym				
ADRES:	Brenno dz.nr 899/4, gm. Wjewo				
Nazwa rysunku	Rysunek konstrukcyjny pomostu			Skala:	
Data: 02.2017	Imię i nazwisko	Nr upr.	Podpis	1:100	
Projektant:	mgr inż. Andrzej Kędziora	912/86/Lo		Nr rys. 1	