


Gm. WIJEWO woj.wielkopolskie

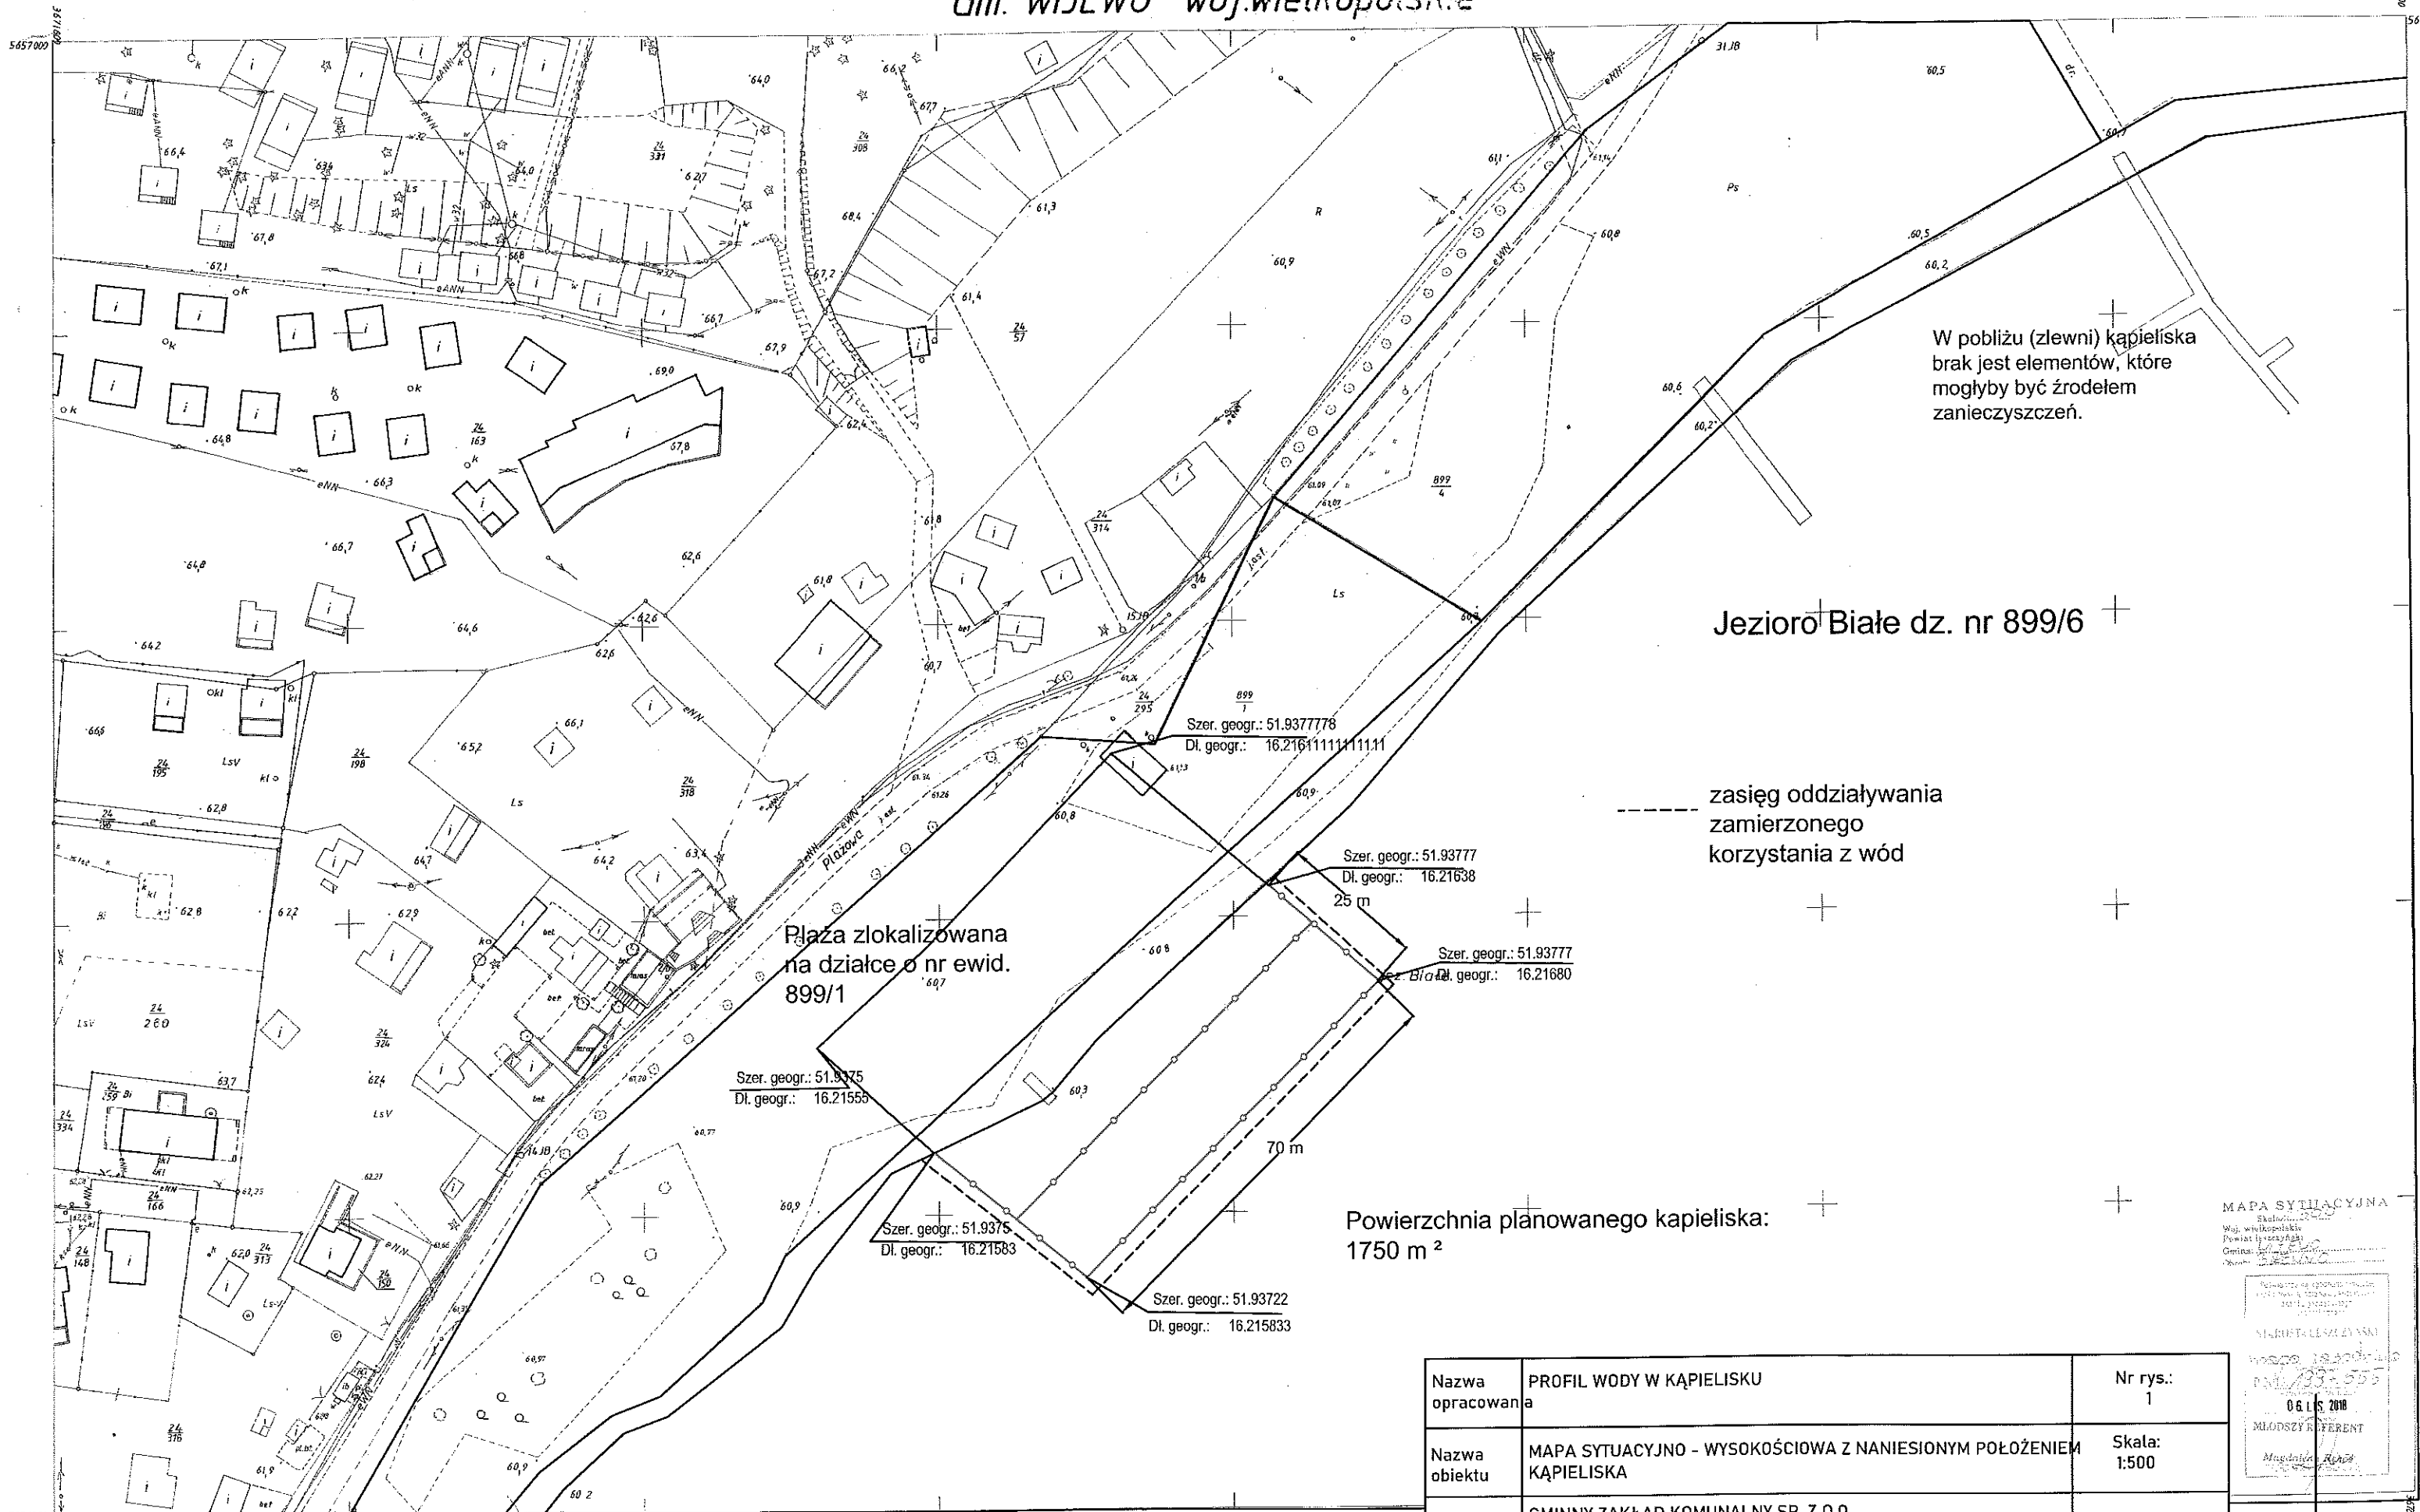

W pobliżu (zlewni) kąpieliska
brak jest elementów, które
mogłyby być źródłem
zanieczyszczeń.

Jezioro Białe dz. nr 899/6

zasięg oddziaływania
zamierzonego
korzystania z wód

Plaża zlokalizowana
na działce o nr ewid.
899/1

Powierzchnia planowanego kąpieliska:
1750 m²

MAPA SYTUACYJNA
Skala: 1:500
Woj. wielkopolskie
Powiat lipawski
Gmina Wjéwo

06.12.2020
MŁODZYSZ REZERWANT
Magdalena Radek

Nazwa opracowania	PROFIL WODY W KĄPIELISKU	Nr rys.: 1
Nazwa obiektu	MAPA SYTUACYJNO - WYSOKOŚCIOWA Z NANIESIONYM POŁOŻENIEM KĄPIELISKA	Skala: 1:500
Organizator	GMINNY ZAKŁAD KOMUNALNY SP. Z O.O. UL. POWSTAŃCÓW WLKP. 44A, 64-150 WIJEWO	
Opracował	GRZESIAK ANDRZEJ PROJEKTOWANIE I NADZOROWANIE ROBÓT	Data: 05.12.2020

432.321.202.2

1:500

MAPA SYTUACYJNO WYSOKOŚCIOWA

Założona w 1997r. przez
PRZEDSIĘBIORSTWO USŁUG GEODEZYJNO - KARTOGRAFICZNYCH
W KOŚCIANIE

