

PLAN SYTUACYJNY

skala 1 : 500

LEGENDA

Linia rozgraniczająca teren inwestycji

Nawierzchnia jezdni z kostki betonowej szarej

Nawierzchnia wjazdów z kostki betonowej czerwonej

Oś trasy


Proj. krawężnik obniżony 15x30x100

Proj. ściek z kostki betonowej gr. 8cm

Proj. kanalizacja deszczowa Ø 315

Proj. obrzeże betonowe 8x30x100

Numery działek na których będą prowadzone roboty budowlane

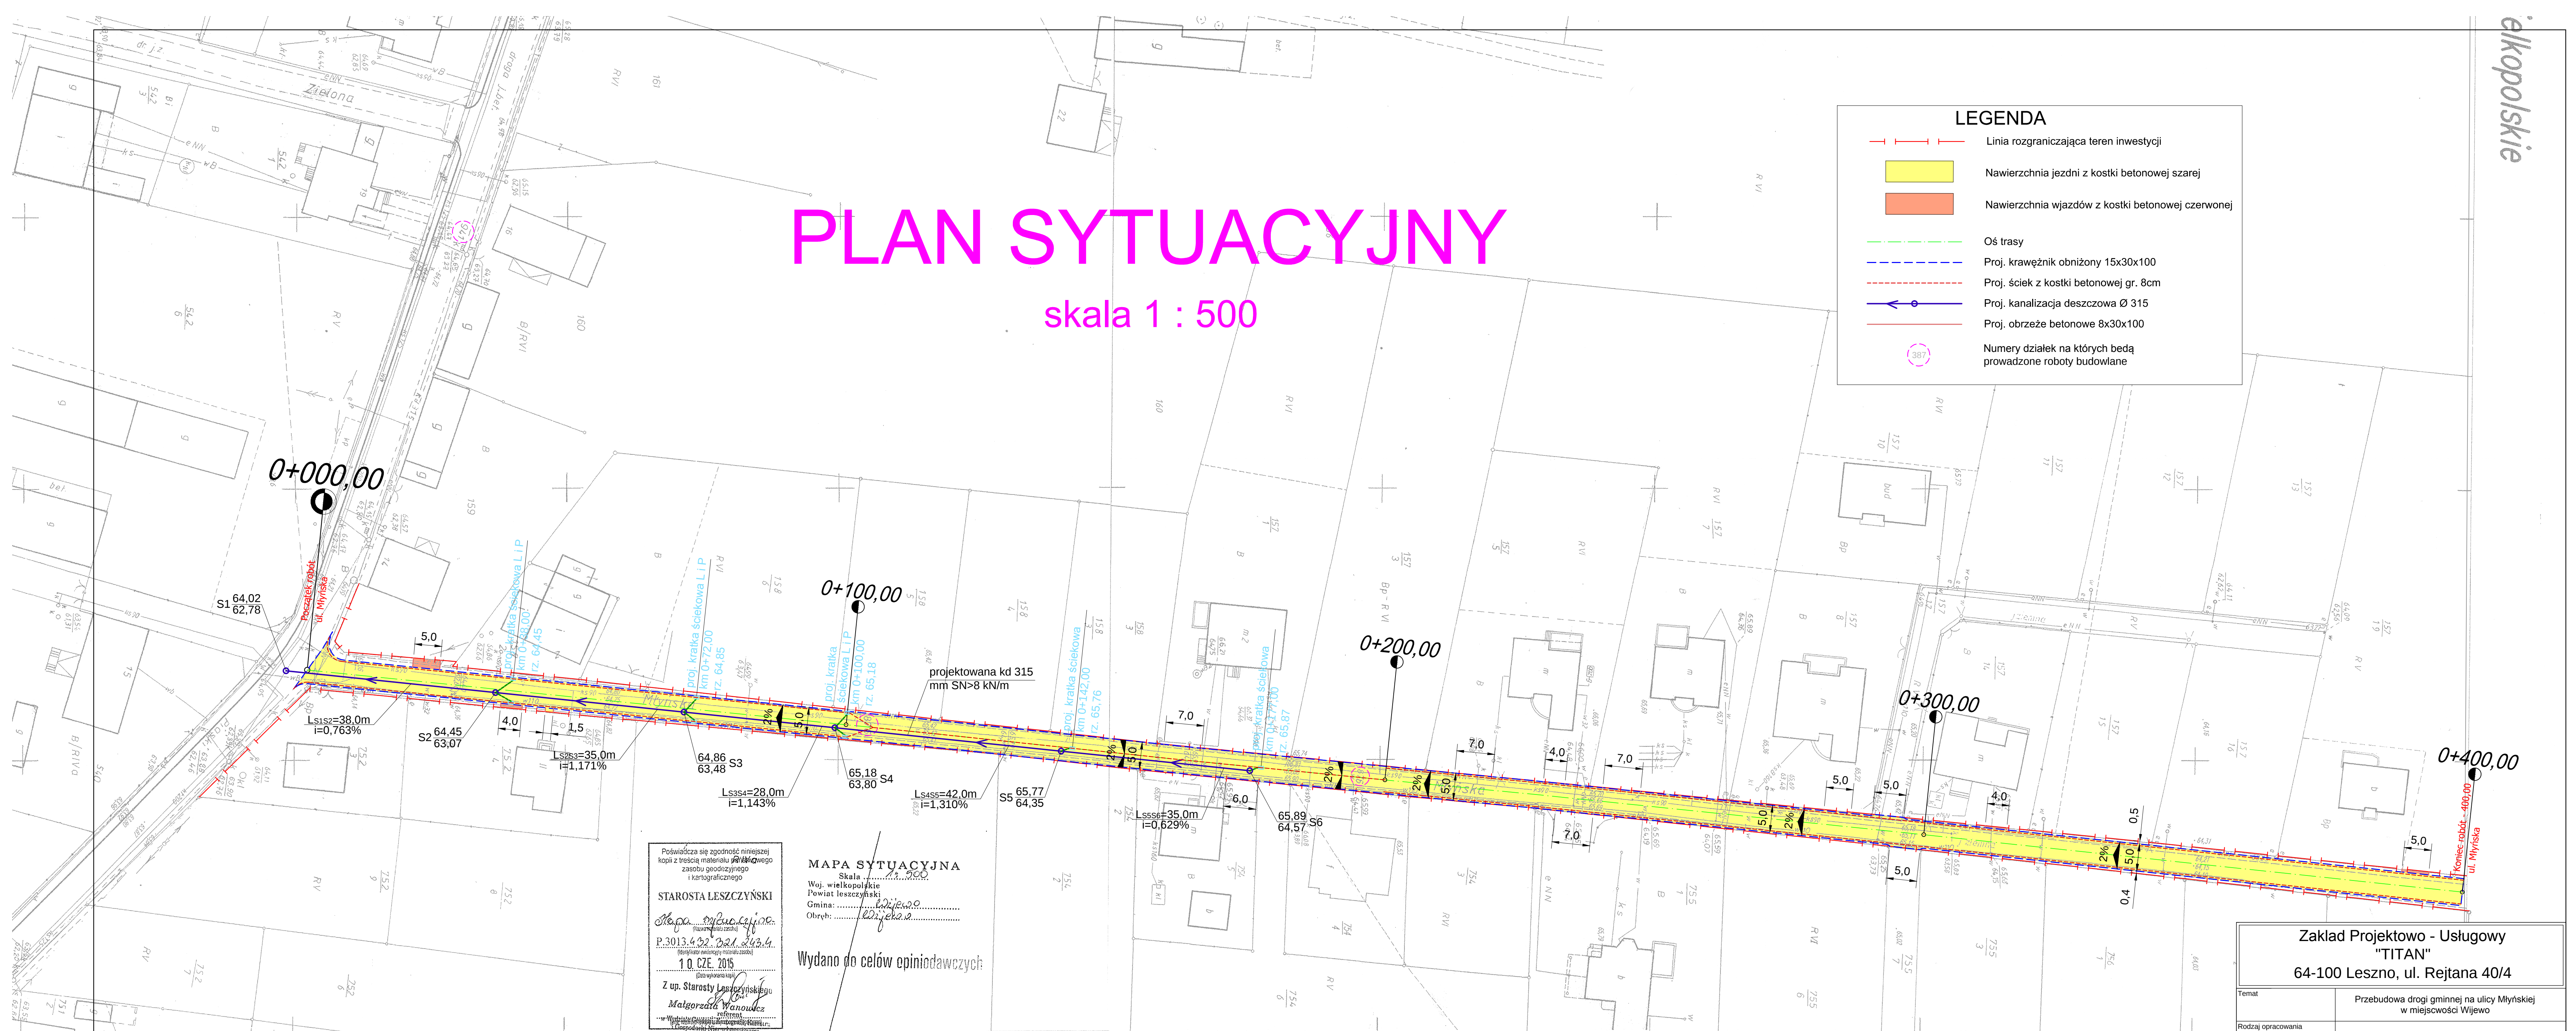

POŚWIADCZENIE

POŚWIADCZA SIĘ ZGODNOŚĆ NINIEJSZEJ KOPII Z TREŚCIĄ MATERIAŁU WYKONANEGO ZASOBEM GEODEZYJNYM I KARTOGRAFICZNYM

STAROSTA LESZCZYŃSKI

Małgorzata Wójcik

P.3013.4.02.201.243.4

1.0 CZE 2015

Z up. Starosty Leszczyńskiego

Małgorzata Wójcik

MAPA SYTUACYJNA
Skala 1:500
Woj. wielkopolskie
Powiat leszczyński
Gmina: Wilejów
Obręb: Wilejów

Wydano do celów opiniodawczych

Zakład Projektowo - Usługowy "TITAN"				
64-100 Leszno, ul. Rejtana 40/4				
Temat	Przebudowa drogi gminnej na ulicy Myślińskiej w miejscowości Wilejów			
Rodzaj opracowania	PLAN SYTUACYJNY			
Stanowisko	Nazwisko	Data	Podpis	Nr rysunku
Projektant:	mgr inż. Wiesław Furmaniak	08.2015		2
Sprawdzający:	mgr inż. Wojciech Furmaniak	08.2015		Skala
				1 : 500